


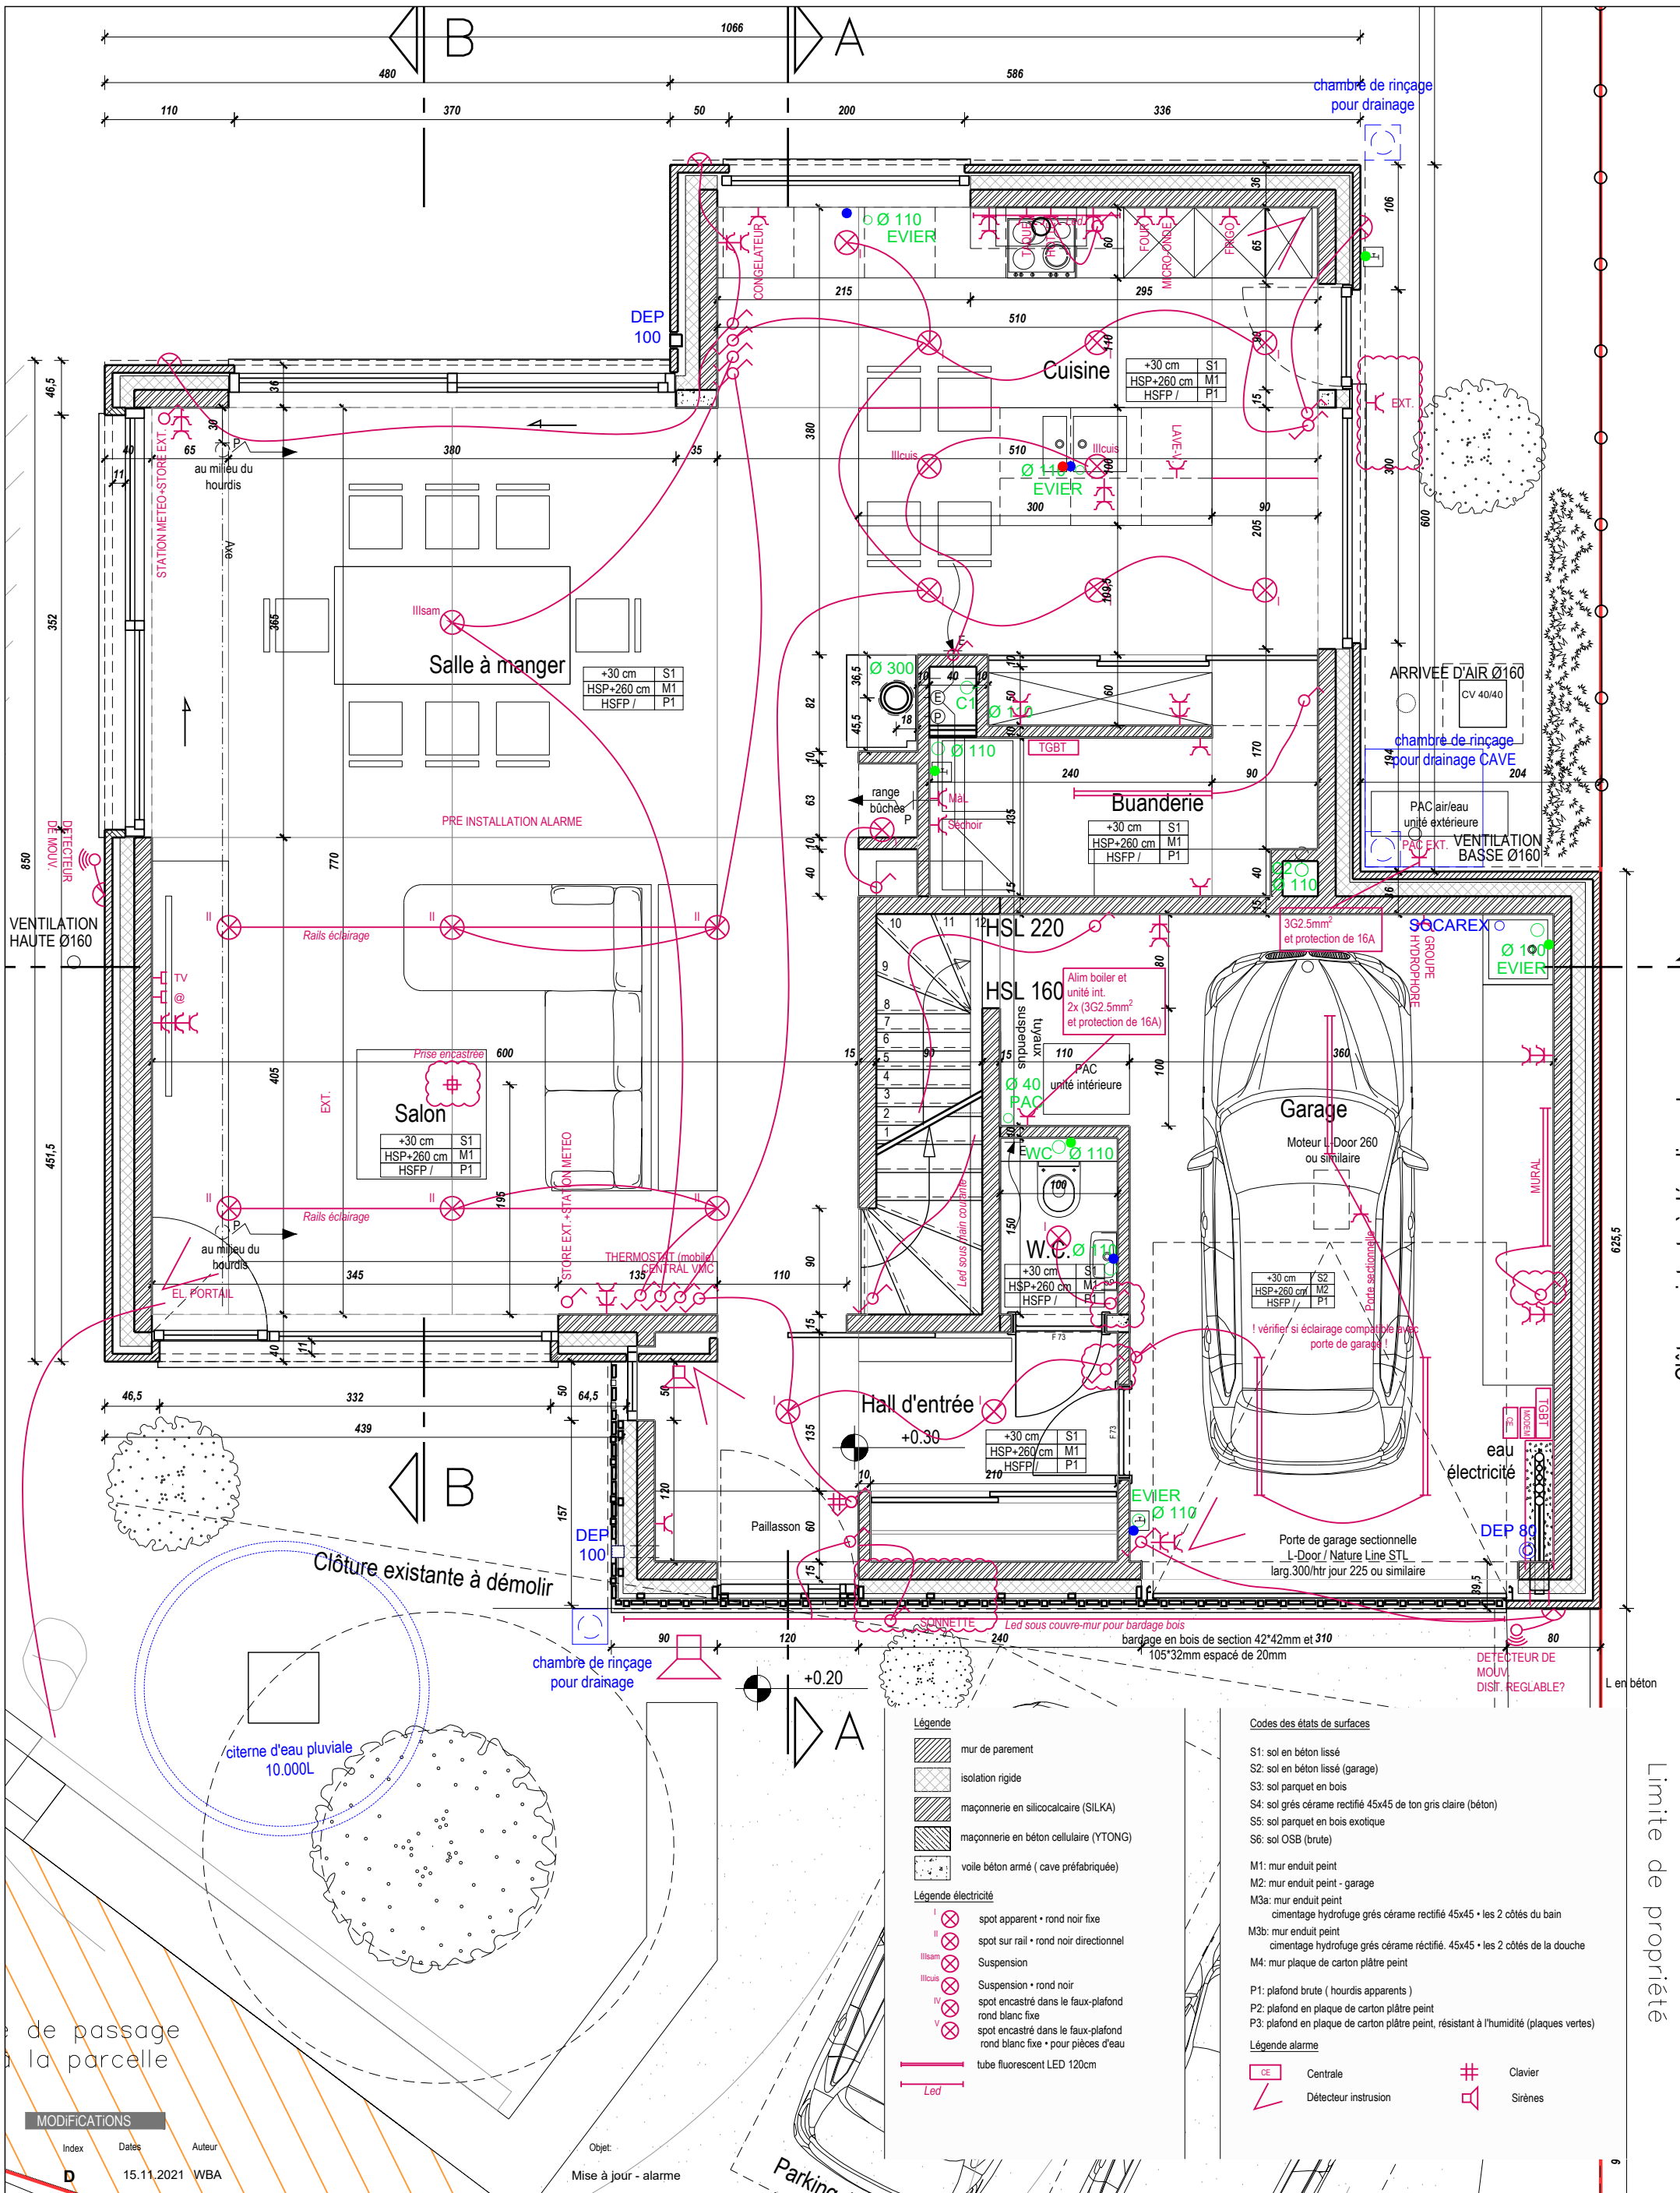

MODIFICATIONS

Index	Dates	Auteur
D	15.11.2021	WBA

Titre du document:
Vue en plan
Rez-de-chaussée

Date: 22.02.2021
Echelle(s): 1/50

N° du Projet: 2010
Phase du projet: Chantier

N° du Document: total de 12 p.
Index: CH-03 D

PROJET

Construction d'une habitation unifamiliale
Région wallonne
Rue Champ du Vénérable (à côté du n°11)
1495 Villers-la-Ville

MAÎTRE D'OUVRAGE

Mr. Patanchon P. et Mme Bruneau W.
Rue de Copenhague, n°1 boîte 5
1400 Nivelles

ARCHITECTE

Wivine Bruneau Architecte
Rue de Copenhague n°1 boîte 5
1400 Nivelles
T +32 (0)476 300 889
wivinebruneau@gmail.com



Limite de propriété